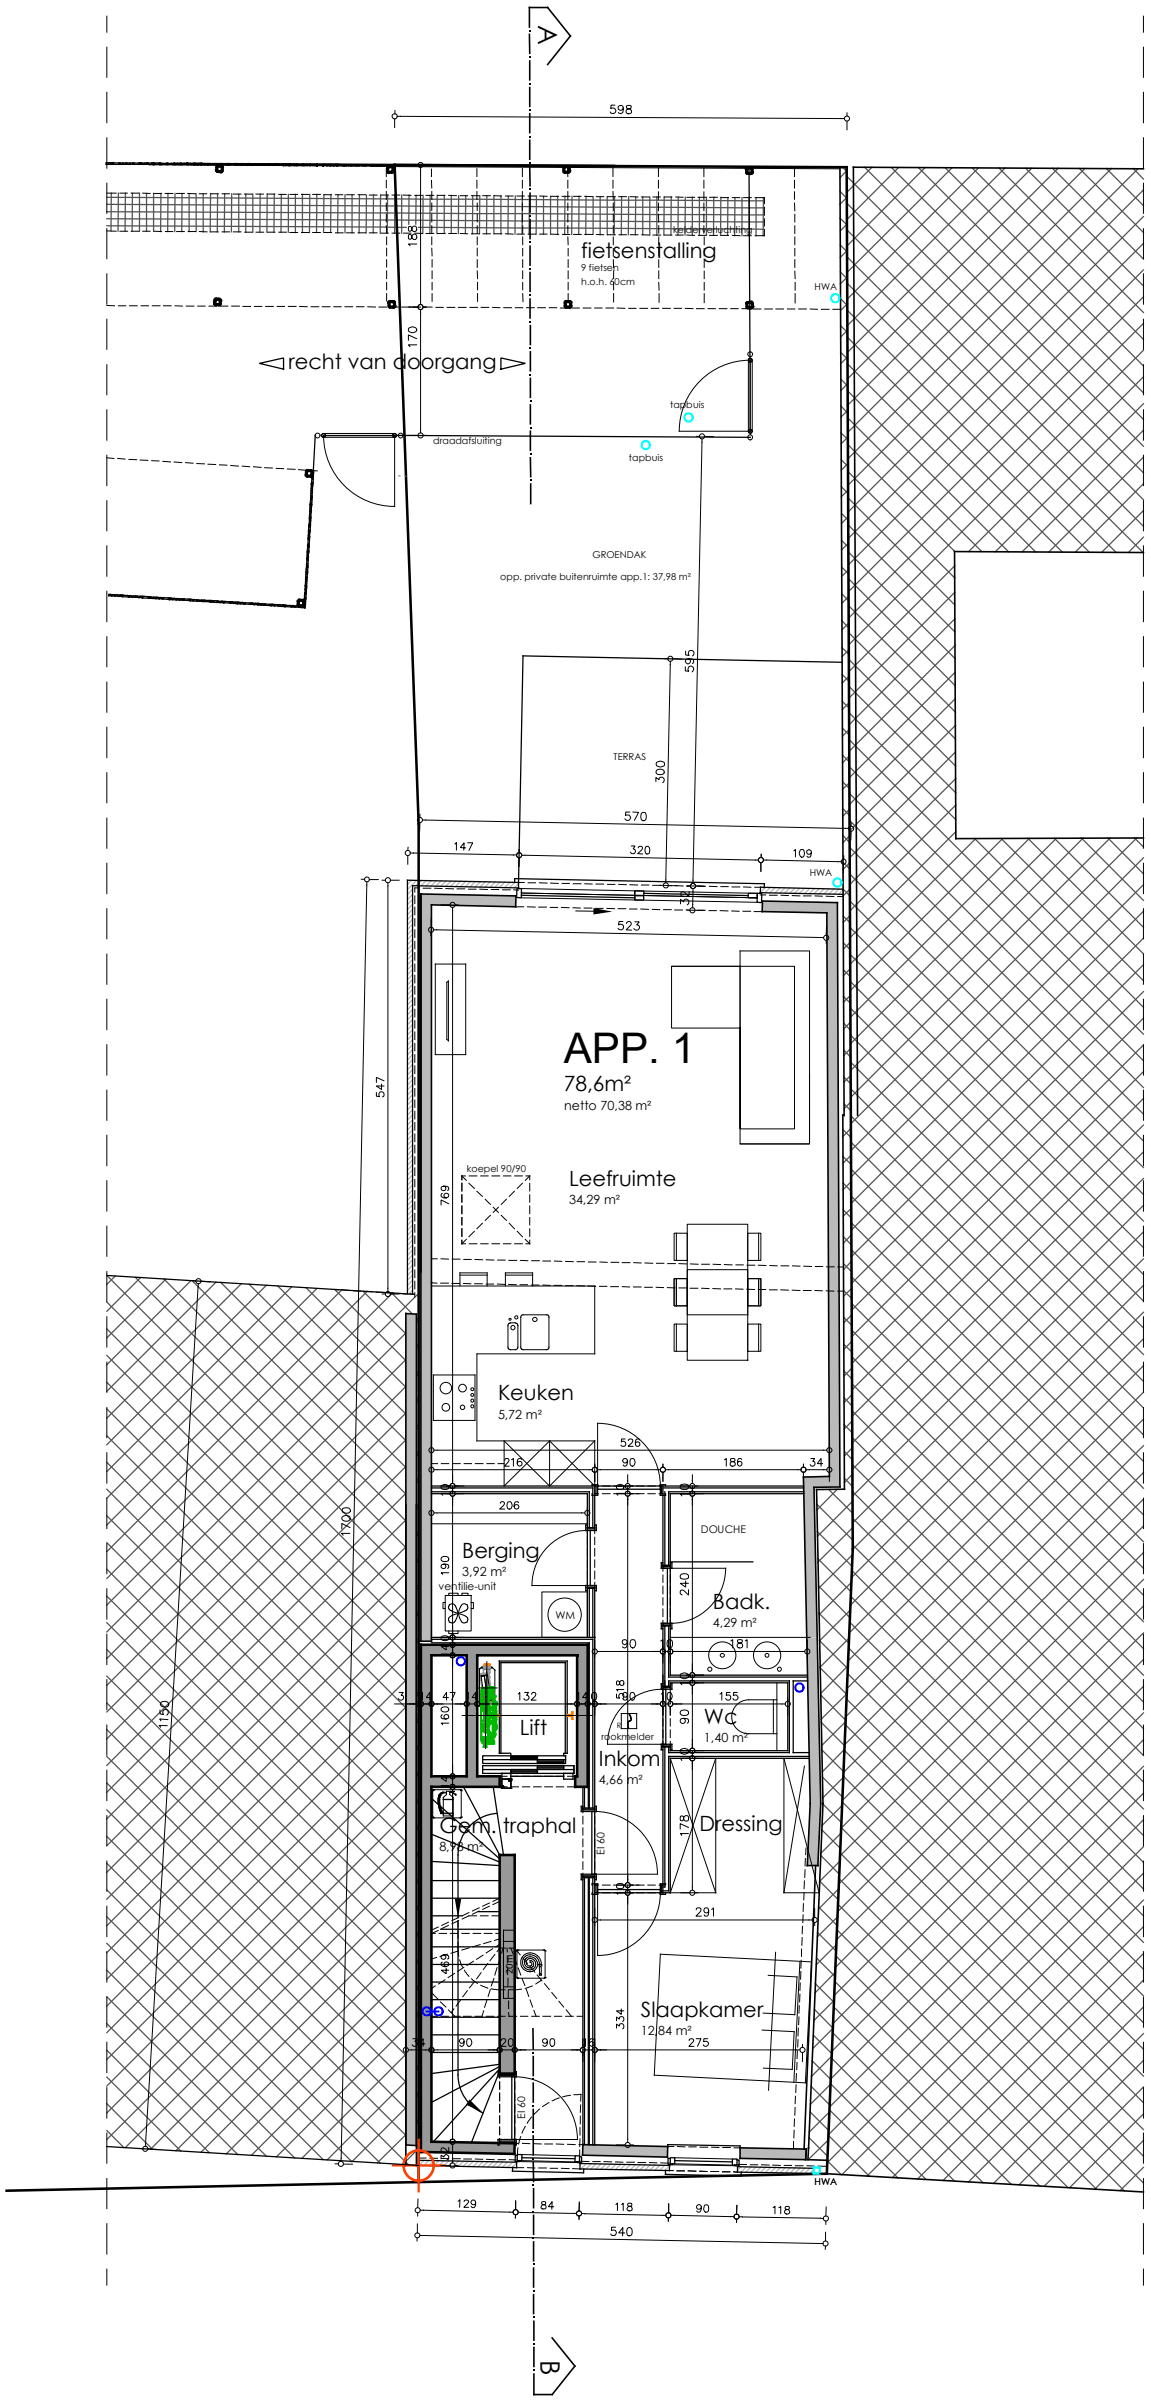

nieuwe toestand **GELIJKVLOERS**

1:100 maten in cm 0 100 200