

woning, 6

LEEUWERIKSTRAAT

HOOGSTRAAT

LOT C  
1702m<sup>2</sup>  
2542/p/2-over



LOT A  
491m<sup>2</sup>  
2542/p/2-over

LOT B  
595m<sup>2</sup>  
2542/p/2-over

GEMEENTE LUMMEN  
ZES SEPTEMBERSTRAAT

Dekadastréed of geweest zjin Lummen  
1<sup>o</sup> Afdeling, Sectie C, nummers 2542/p/2 & 2542/p/2.

LOT A : 4a 91ca  
LOT B : 5a 95ca  
LOT C : 17a 02ca

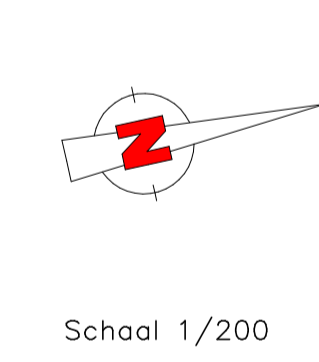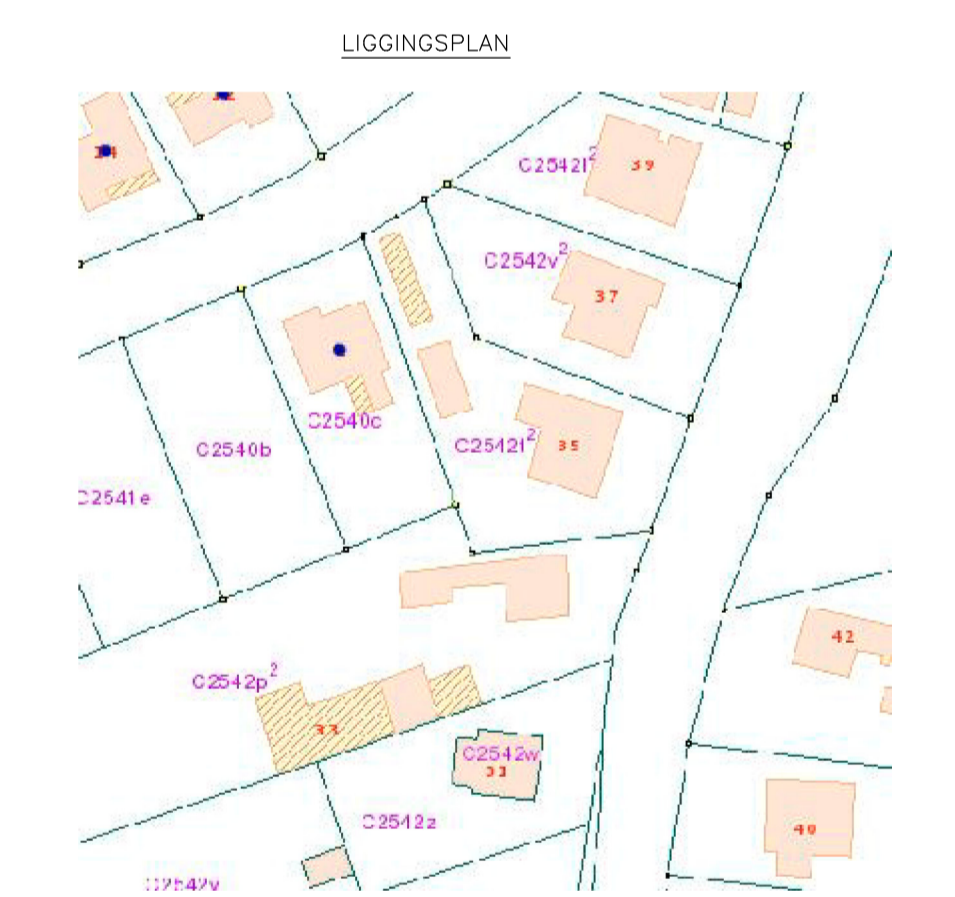

Schaal 1/200

COORDINATEN

Pt.	X(m)	Y(m)
1	959.45	989.46
2	976.26	1000.87
3	996.41	997.28
4	999.01	977.71
5	996.80	964.11
6	998.29	975.00
7	999.00	995.69
8	981.09	970.49
9	999.10	970.09
10	1005.34	997.53
11	977.70	990.48
12	941.24	989.37
13	978.33	983.91
14	989.70	980.48
15	998.48	976.70
16	904.34	950.70

- Bestaande grenslijn
- Nieuwe grenslijn
- o Niet gemet. punt
- o Afsijn muur

- Bestaande gebouwen
- Bestaande wegen


Opgemeten en op plan gebracht door de ondergetekende Landmeter-expert  
 Jean - Luc Smolders voor de BVBA Smolders-Stevens, met kantoren te  
 Tienen, Dokter J. Geensstraat 30  
 Opgevoerd te Tienen, 28/12/2017 LAN 040629 13603/5572